

Progetto definitivo
Ampliamento alla terza corsia dell'Autostrada A1
Tratto: Incisa - Valdarno

Interventi sul territorio

Soluzioni progettuali
Luglio 2020

Comune di San Giovanni Valdarno (Ar)

INDICE

Passerella Ipazia

- TAV. 1 Stato attuale - punti di vista
- TAV. 2 Stato attuale - vista A
- TAV. 3 Stato attuale - vista B
- TAV. 4 Soluzione 1 - planimetria
- TAV. 5 Soluzione 1 - sezioni
- TAV. 6 Soluzione 1 - fotoinserimento vista A
- TAV. 7 Soluzione 1 - fotoinserimento vista B
- TAV. 8 Soluzione 2 - planimetria
- TAV. 9 Soluzione 2 - sezioni
- TAV. 10 Soluzione 2 - fotoinserimento vista A
- TAV. 11 Soluzione 2 - fotoinserimento vista B

Adeguamento S.P.11 - Via Poggilupi

- TAV. 12 Ante operam - post operam
- TAV. 13 Sezioni tipo

Pista ciclabile Lungarno F.lli Cervi (S.P.7)

- TAV. 14 Ante operam - post operam
- TAV. 15 Sezioni tipo

Passerella Ipazia

Comune di San Giovanni Valdarno (Ar)



LEGENDA:

	Soluzione 1
	Soluzione 2







MATERIALI E COLORI

Più e spallie in C.A., verniciato RAL 7032 "Grigio ghiaia" opaco


Carpentame metalliche: verniciato RAL 9006 "Grigio chiaro" lucido

Parapetti: montanti: passo 1 m verniciati RAL 7035 "Grigio chiaro" opaco
continuo inox; tubolare in acciaio inox 60x120 mm, spessore 2 mm
temporature parapetti in rete esteri inox


Piano di calpestio passerella: tappetino bituminoso pigmentato color terra toscana

Pavimentazione aree pedonali in tasca: tappetino bituminoso pigmentato color terra toscana



SEZIONE LONGITUDINALE 1:300

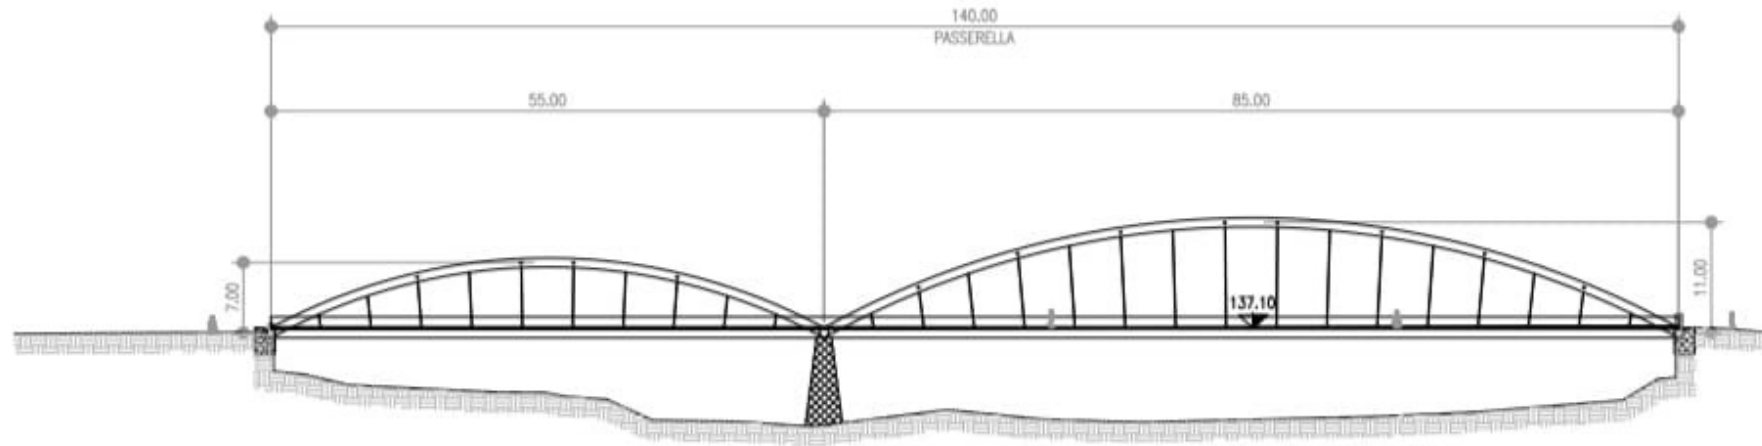

SEZIONE TRASVERSALE 1:200
ARCO DI LUCE 85.00m

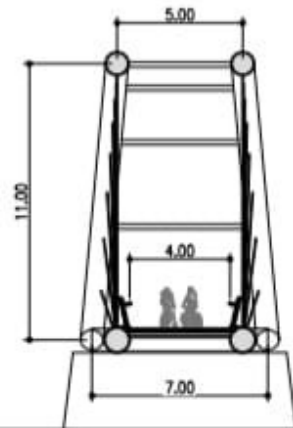

SEZIONE TRASVERSALE 1:200
ARCO DI LUCE 55.00m

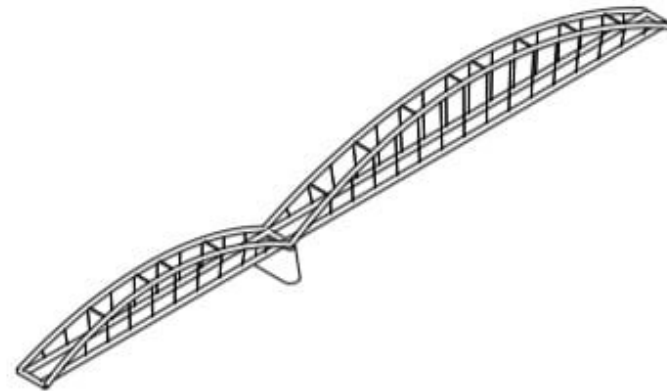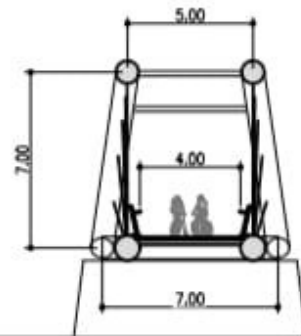







MATERIE COLORI

Più e spallò in C.A., verniciato RAL 7044 "Grigio scuro" opaco


Carpenterie metalliche: verniciato RAL 7035 "Grigio chiaro" opaco

Parapetti: montanti: passo 1 m verticali RAL 7035 "Grigio chiaro" opaco
corrimano inox: tubolare in acciaio inox 60x120 mm, spessore 2 mm
lampadare parapetti in rete estend inox



Piano di calpestio passerella: tappetino bituminoso pigmentato color terra toscana

Pavimentazione area pedonali in testata: tappetino bituminoso pigmentato color terra toscana

SEZIONE LONGITUDINALE 1:200

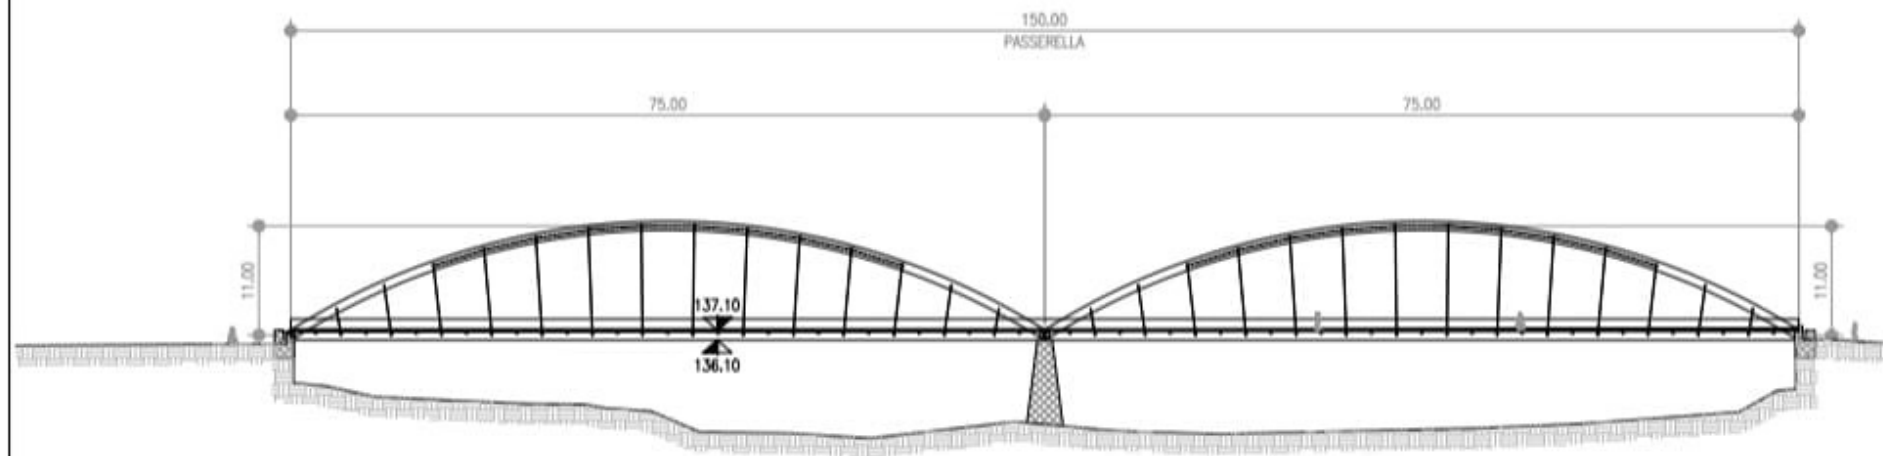

SEZIONE TRASVERSALE 1:200

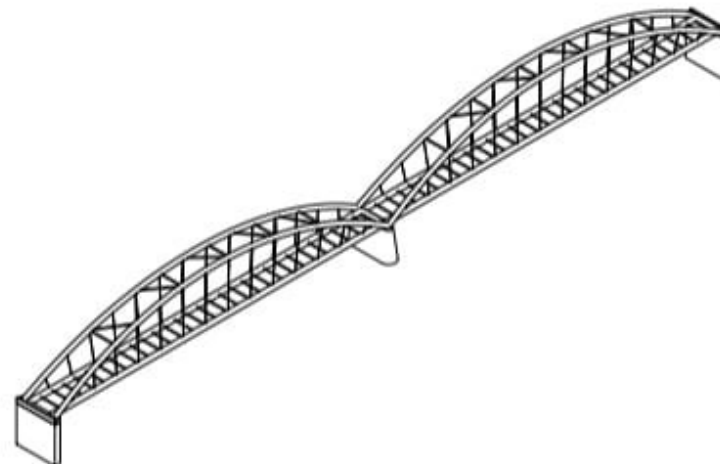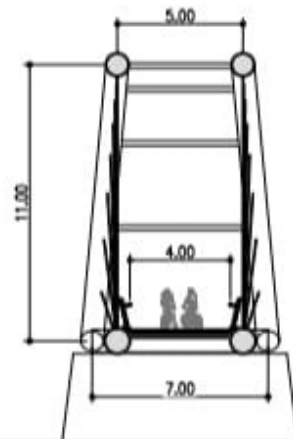







Adeguamento S.P. 11

Via Poggilupi


Comune di San Giovanni Valdarno (Ar)



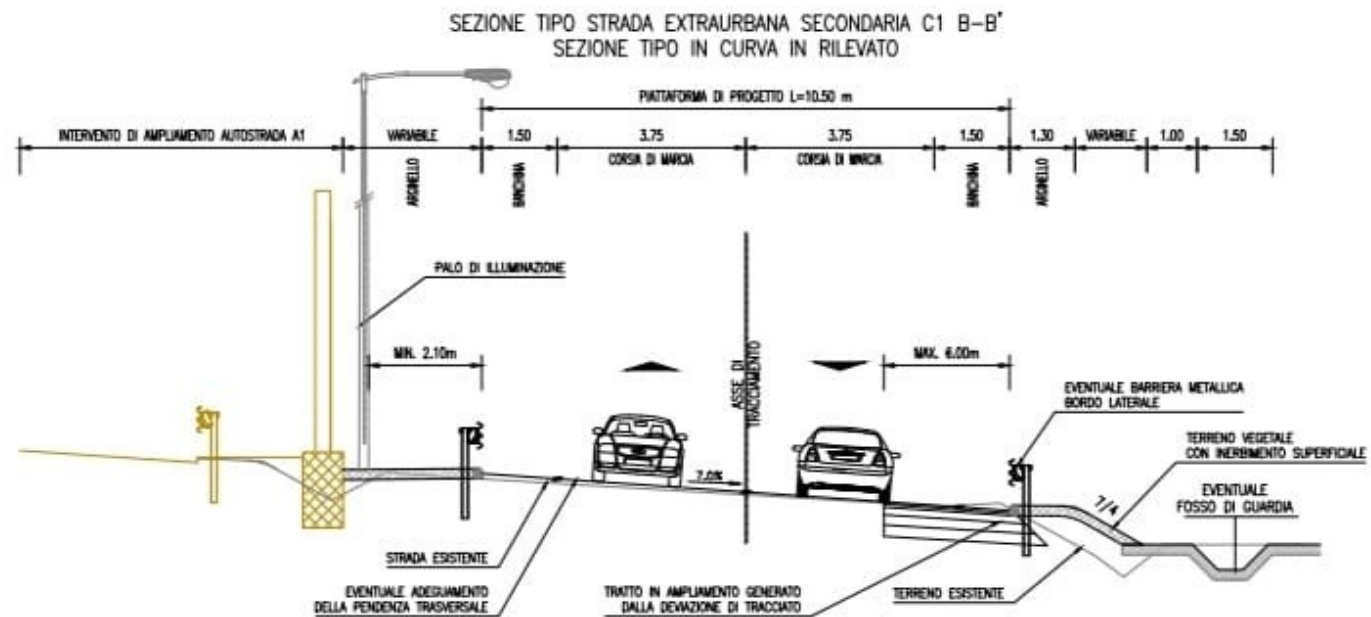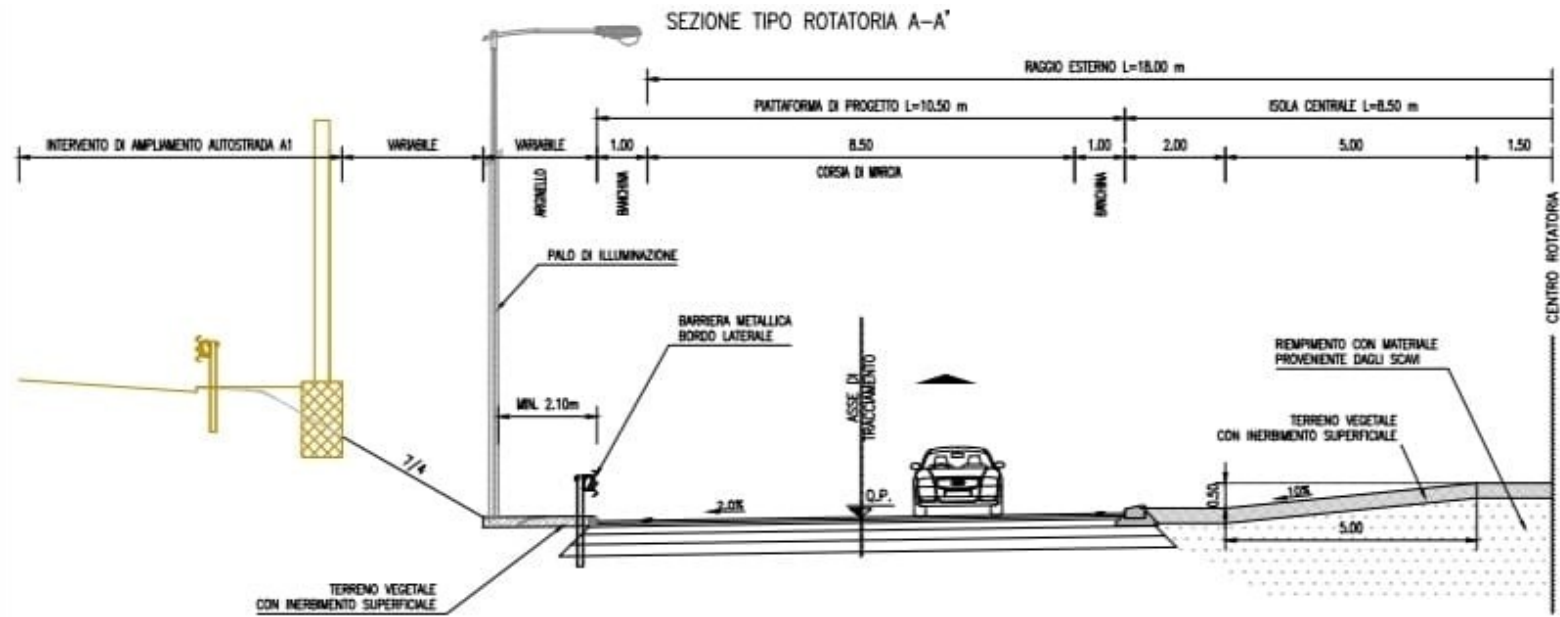


Pista ciclabile Lungarno F.lli Cervi (S.P. 7)

Comune di San Giovanni Valdarno (Ar)

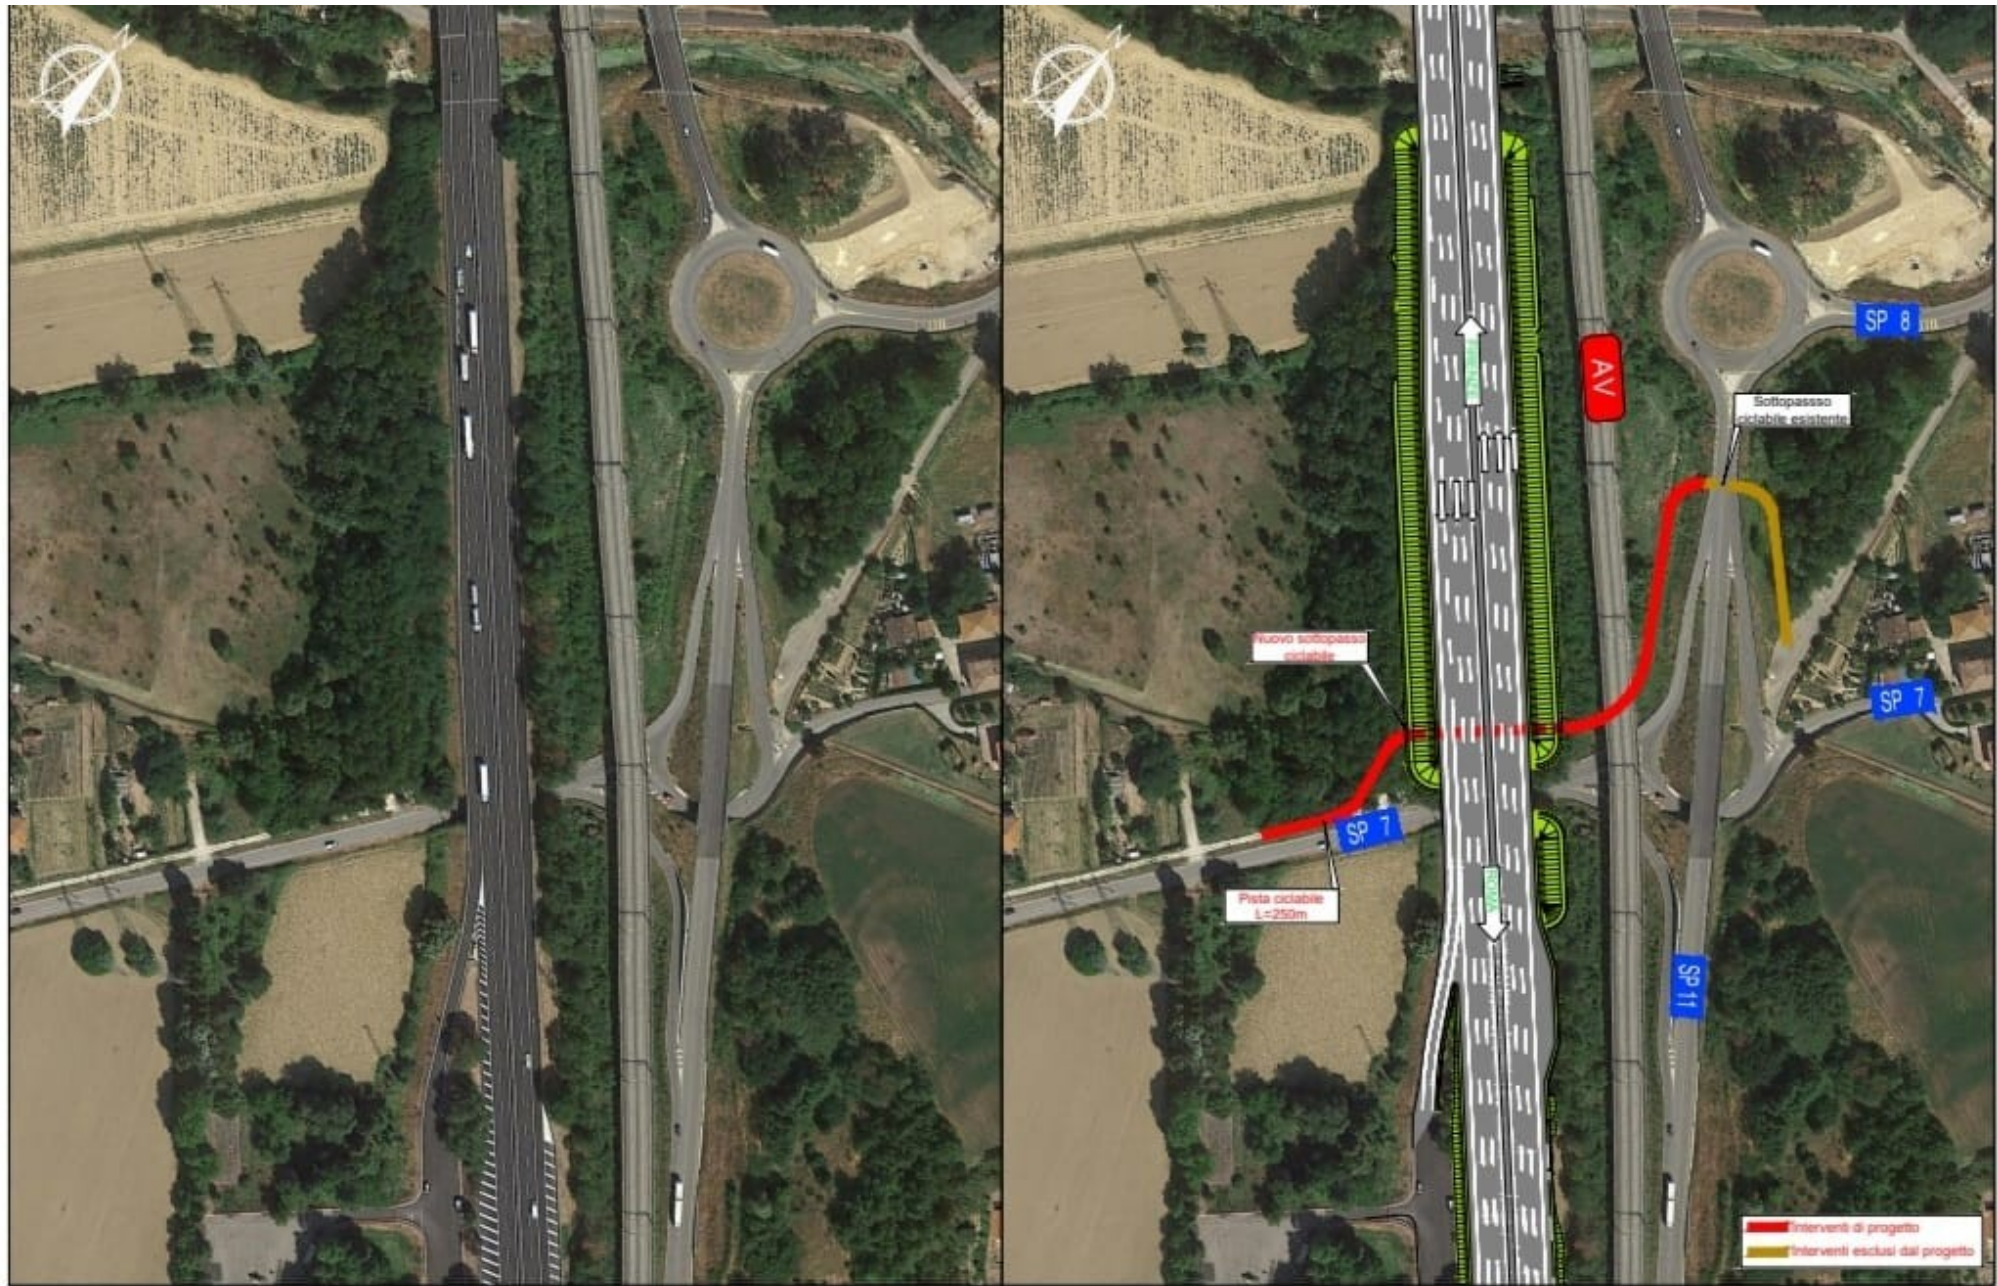

SEZIONE TIPO - RILEVATO

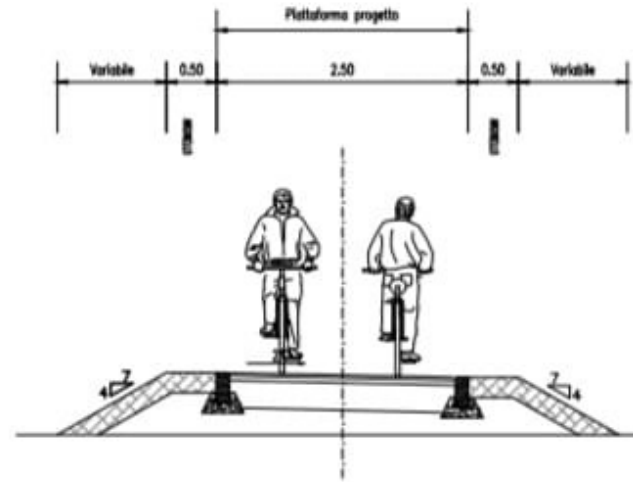

SEZIONE TIPO
OPERA DI SOTTOPASSO AUTOSTRADALE

